



RZUT WIĘŻBY DACHOWEJ
SKALA 1:50

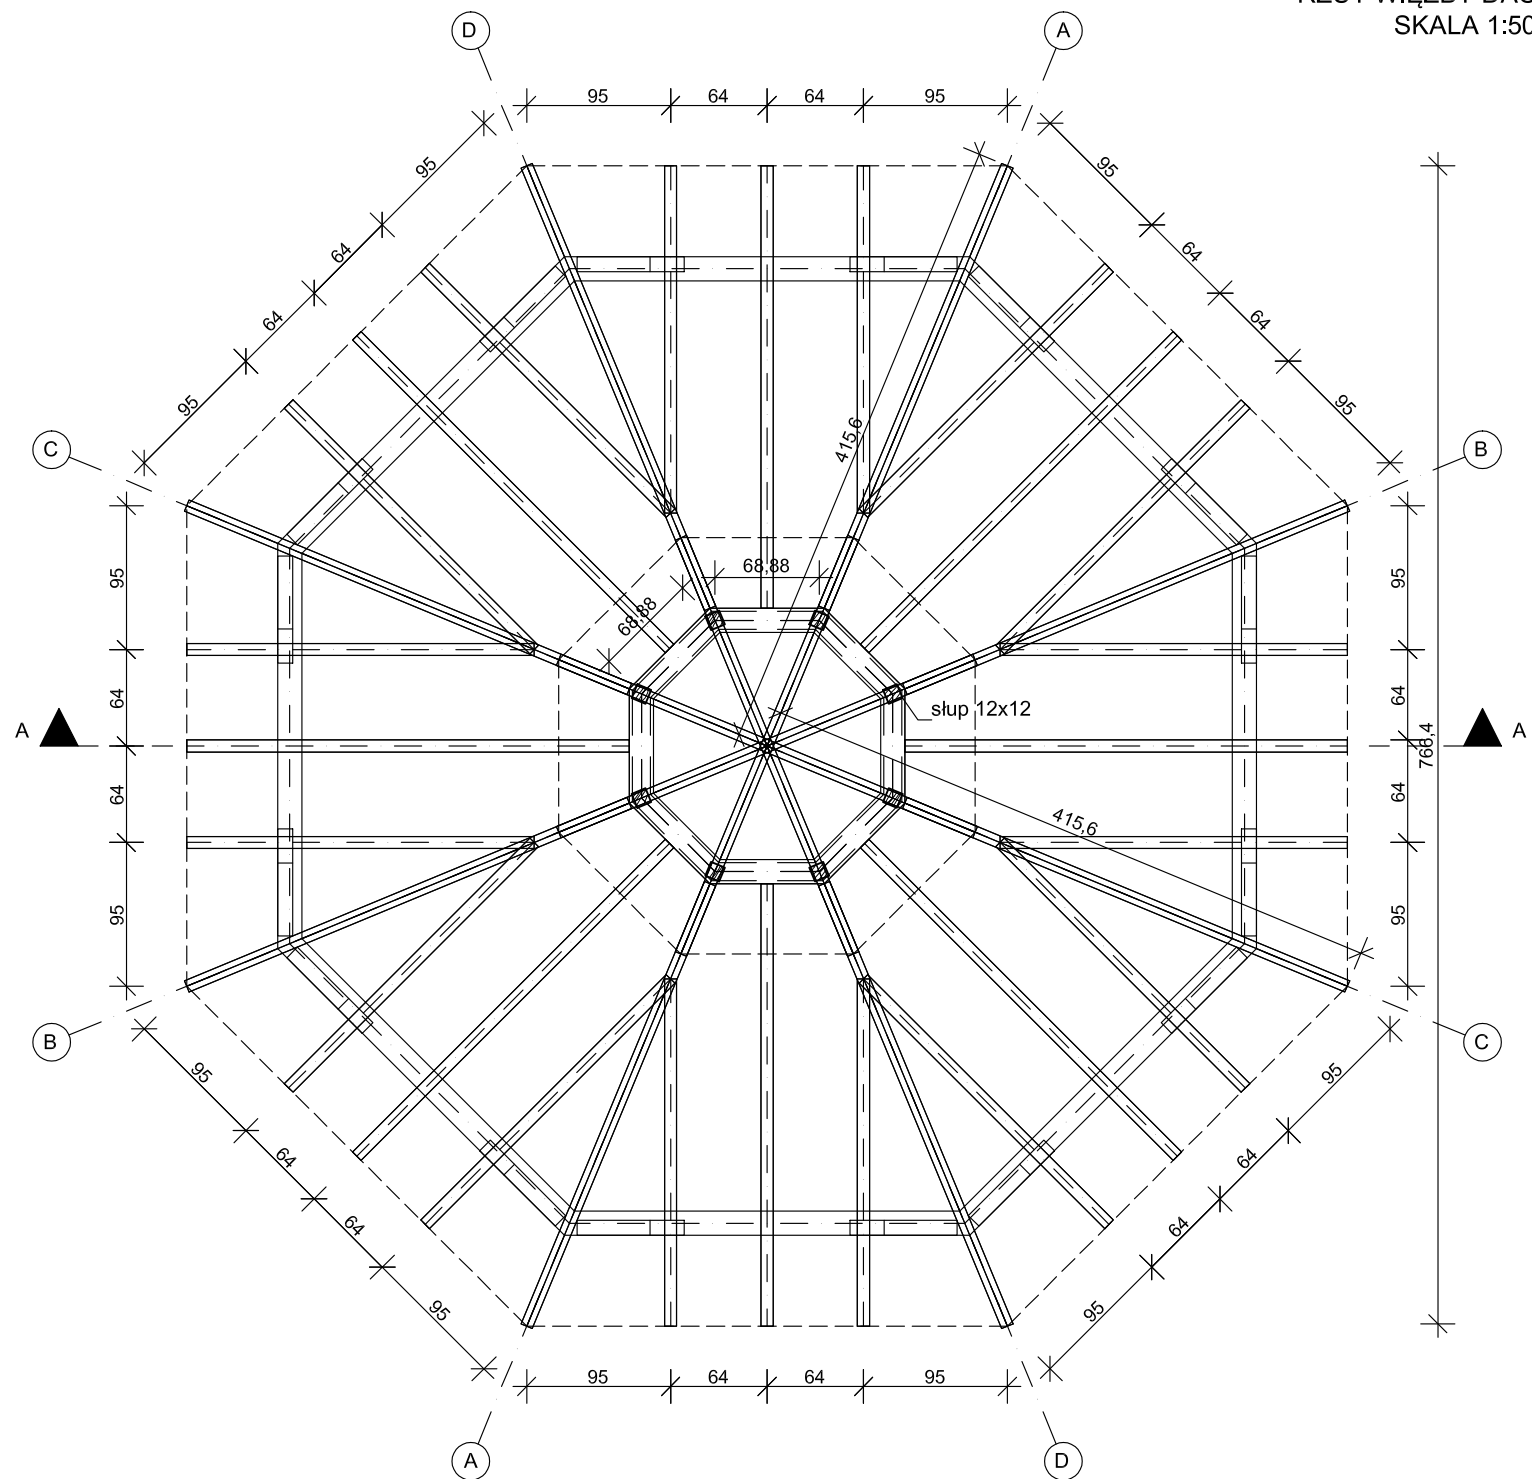

PRZEKRÓJ A-A
SKALA 1:50

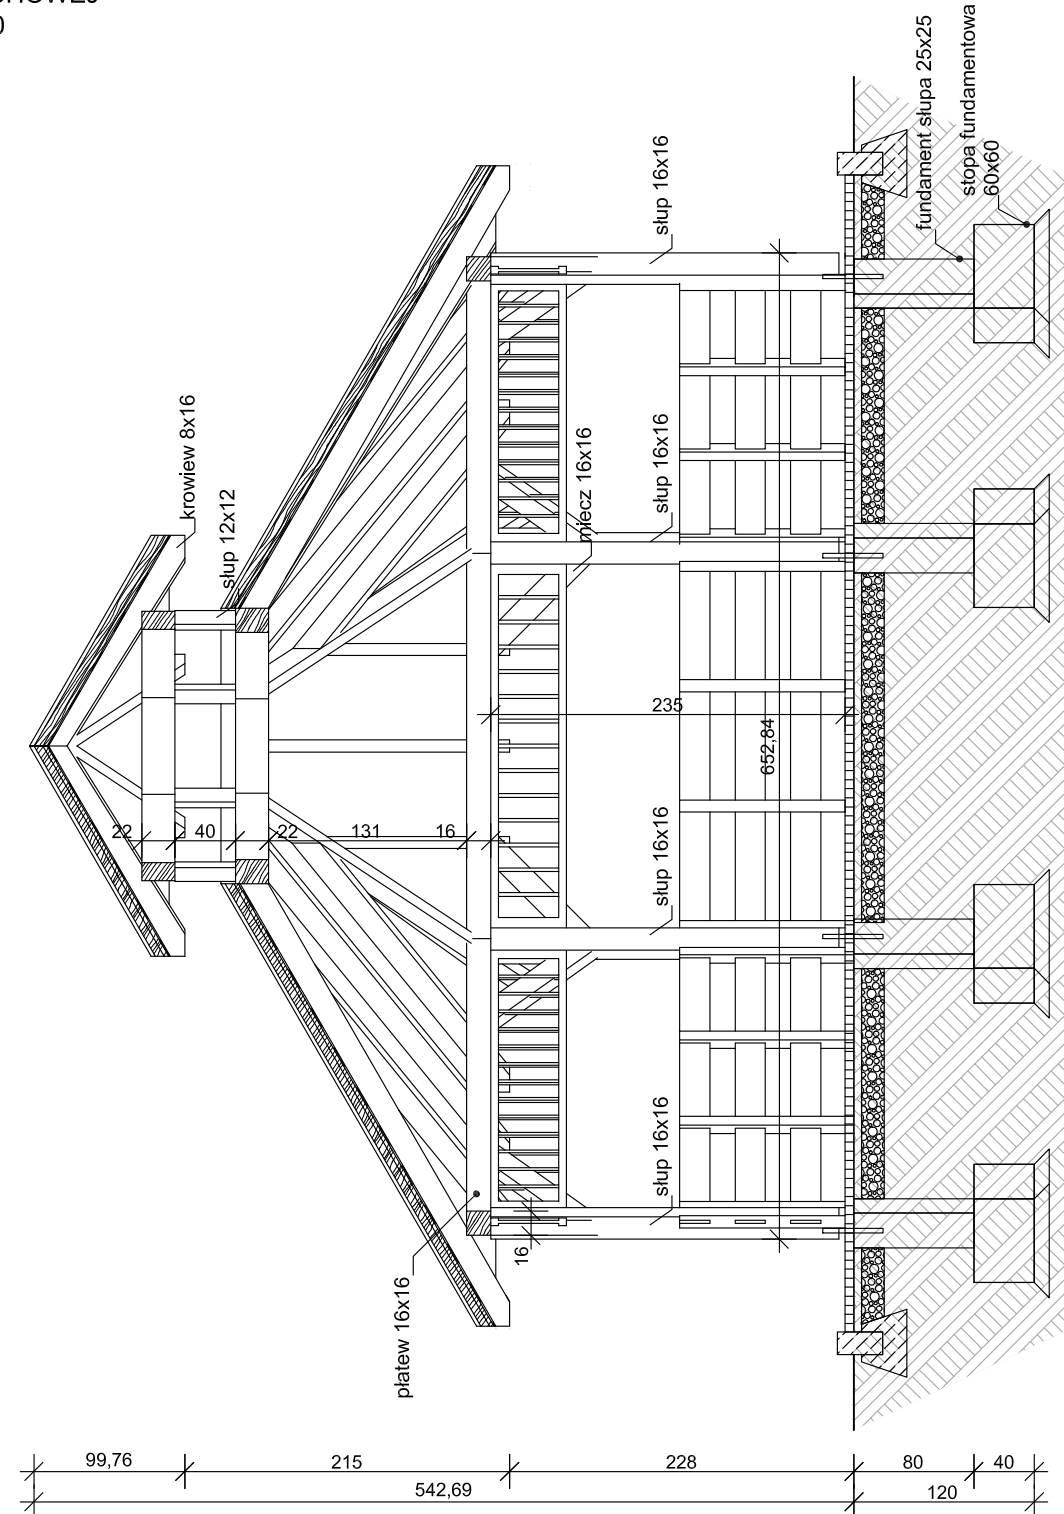

<p>PROJEKTANT - ARCHITEKTURA:</p> <p>mgr inż. arch. TOMASZ BLINOWSKI uprawnienia budowlane do projektowania i ograniczeń w specjalności architektonicznej nr ewid. SW-34/2007</p>	<p>OBIEKT:</p> <p>Internat Międzyszkolny w Starym Sączu</p>
<p>PROJEKTANT - KONSTRUKCJA:</p> <p>mgr inż. Marek FIJAŁKOWSKI Uprawnienia budowlane do projektowania w specjalności konstrukcyjno-budowlanej w ograniczonym zakresie nr ewid. MAE/0142/POKb/15</p>	<p>BRANŻA:</p> <p>Architektura, Konstrukcja</p>
<p>OPRACOWANIE:</p> <p>inż. arch. Agata Sikońska</p>	<p>STADIUM:</p> <p>Projekt budowlany</p>
	<p>ADRES:</p> <p>dz. nr 1647/6 w Starym Sączu, gm. Stary Sącz</p>
	<p>INWESTOR:</p> <p>Internat Międzyszkolny w Starym Sączu ul. Daszyńskiego 15, 33-340 Stary Sącz</p>
	<p>DATA:</p> <p>2017.05</p>
	<p>SKALA:</p> <p>1 : 50</p>
	<p>NR RYS:</p> <p>1b</p>
	<p>NAZWA RYSUNKU:</p> <p>Ataśa gniłowa - rzut więźby dachowej i przekrój</p>
	<p>JEDNOSTKA PROJEKTOWA:</p> <p>F-PROJEKT mgr inż. Marek Fijałkowski, tel. 606 702 851 33-300 Nowy Sącz, ul. Słowacka 31</p>