


ELEWACJA POŁUDNIOWA
SKALA 1:50

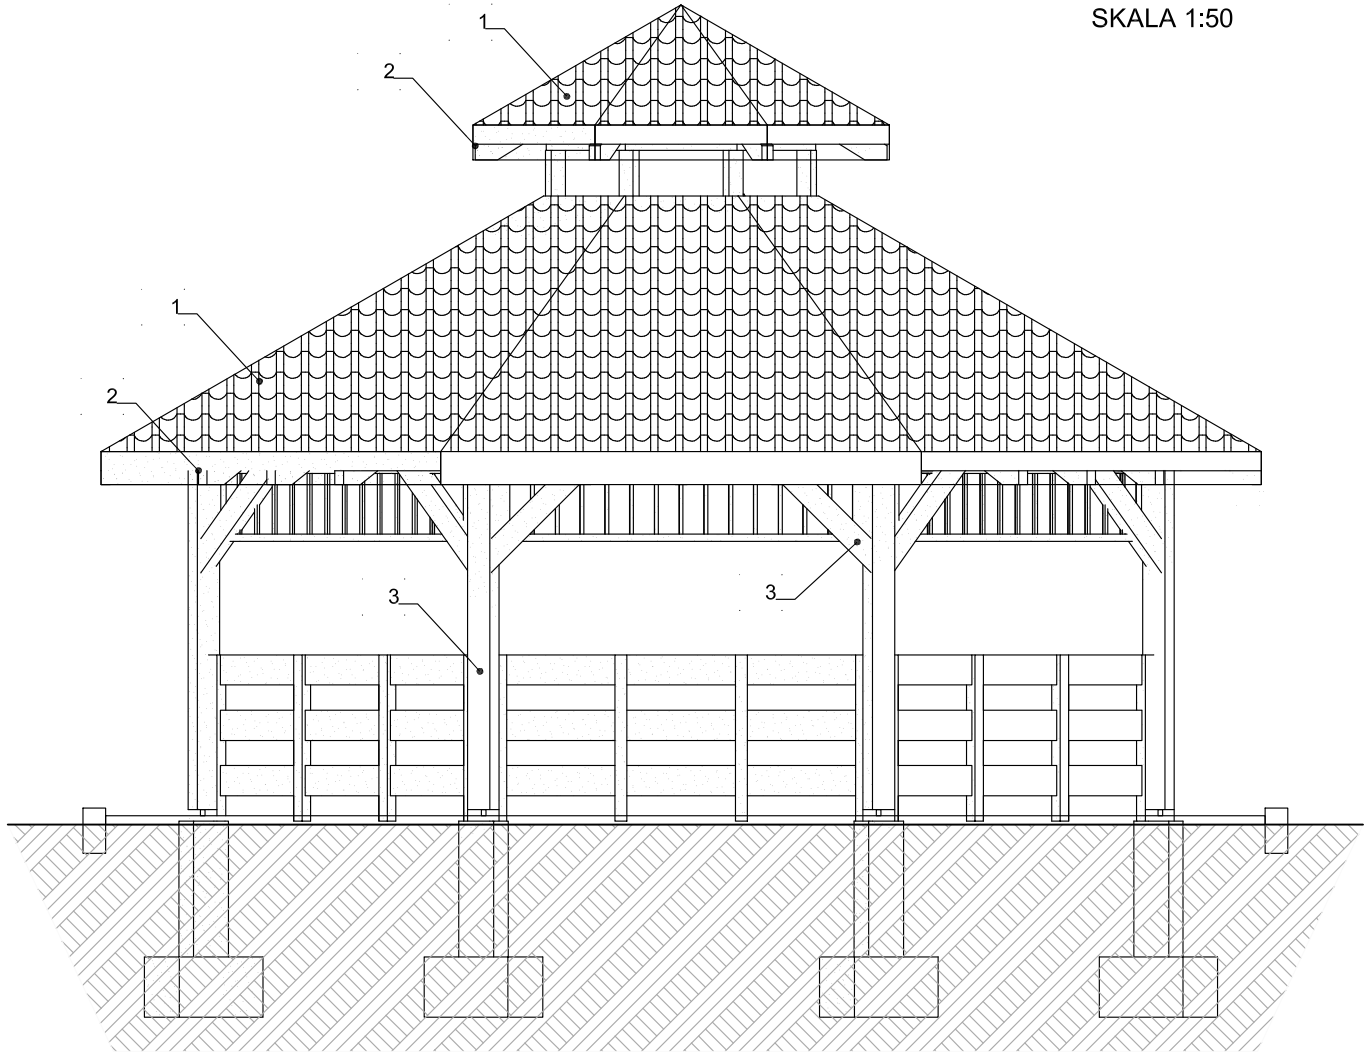

| KOLORYSTYKA ZEWNĘTRZNA OBIEKTU | | | |
|--------------------------------|---------------------|----------------|-------------|
| | Rodzaj elementu | Materiał | Kolor |
| 1 | DACH | blachodachówka | ciemny brąz |
| 2 | OBRÓBKI BLACHARSKIE | blacha | ciemny brąz |
| 3 | KONSTRUKCJA | drewno | brąz |

PROJEKTANT - ARCHITEKTURA:

mgr inż. arch. TOMASZ BLINOWSKI
uprawnienia budowlane
do projektowania ~~bez~~ ograniczeń
w specjalności architektonicznej
nr ewid. SW-34/2007

PROJEKTANT - KONSTRUKCJA:

mgr inż. Marek FIJAŁKOWSKI
Uprawnienia budowlane do projektowania
w specjalności konstrukcyjno-budowlanej
w ograniczonym zakresie
nr ewid. MA9/0142/POKb/15

OPRACOWANIE: inż. arch. Agata Sikońska

OBIEKT:

Internat Międzyszkolny w Starym Sączu

BRANŻA:

Architektura, Konstrukcja

STADIUM:

Projekt budowlany

ADRES:

dz. nr 1647/6 w Starym Sączu, gm. Stary Sącz

INWESTOR:

Internat Międzyszkolny w Starym Sączu
ul. Daszyńskiego 15, 33-340 Stary Sącz

DATA:

2017.05

SKALA:

1 : 50

NR RYS:

1c

NAZWA RYSUNKU:

Altana grillowa - elewacja

JEDNOSTKA PROJEKTOWA:

F-PROJEKT
mgr inż. Marek Fijałkowski, tel. 606 702 851
33-300 Nowy Sącz, ul. Słowacka 31

